

ЗАЛИЧЕНИ ДАННИ НА ОСНОВАНИЕ

ЗАКОНА ЗА ЗАЩИТА НА ЛИЧНИТЕ ДАННИ

УТЕ
(п
КМ
Ме
(и

АКТ № 4381

ЗА ЧАСТНА ОБЩИНСКА СОБСТВЕНОСТ

Регистър 6
Досие

1. ДАТА НА СЪСТАВЯНЕ	19.08.2026 год., ОБА Якоруда
2. ПРАВНО ОСНОВАНИЕ	чл.56, ал. 1 и чл. 58 от ЗОС /Закон за общинската собственост/
3. ВИД И ОПИСАНИЕ НА ИМОТА	Урегулиран поземлен имот IX (девети) в кв. 63 (шестдесет и трети) по плана на гр. Якоруда, общ. Якоруда. Площ на имота – 2736.00 (две хиляди седемстотин тридесет и шест) кв.м.
4. МЕСТОНАХОЖДЕНИЕ НА ИМОТА	Община Якоруда, гр. Якоруда, УПИ IX, кв.63
5. ГРАНИЦИ НА ИМОТА	Улица „Кирил и Методий“, Улица „Даме Груев“; Улица „Седма“; УПИ XXXII; УПИ II – 594; УПИ X-594; УПИ III-593; УПИ V-592; УПИ VI-591; УПИ VII-590 и УПИ VIII-589
6. ДАНЪЧНА ОЦЕНКА НА ИМОТА КЪМ МОМЕНТА НА УТВЪРЖДАВАНЕ НА АКТА	12030,90 (дванадесет хиляди и тридесет) евро
7. СЪСОБСТВЕНИЦИ	

8. НОМЕР И ДАТА НА СЪСТАВЕНИ ПО-РАНО АКТОВЕ	АЧОС № 197/10.08.2010г.
9. ПРЕДОСТАВЕНИ ПРАВА ЗА УПРАВЛЕНИЕ:	
10. АКТОСЪСТАВИТЕЛ: ЗАЛИЧЕНИ ДАННИ НА ОСНОВАНИЕ ЗАКОНА ЗА ЗАЩИТА НА ЛИЧНИТЕ ДАННИ	
11. ЗАБЕЛЕЖКИ:	




ОБЩИНА ЯКОРУДА

MUNICIPALITY of YAKORUDA

2790 Якоруда, ул. "Васил Левски" № 1
тел: 074422328, факс: 074422328
e-mail: mail@yakoruda.e-gov.bg

I, V Lenska Str., 2790 Yakoruda, Bulgaria
Phone: +35954422328, Fax: +35954422328
e-mail: mail@yakoruda.e-gov.bg

СХЕМА ЗА ПОСТЯВАНЕ НА ПРЕМЕСТВАЕМ ТЪРГОВСКИ ОБЕКТ

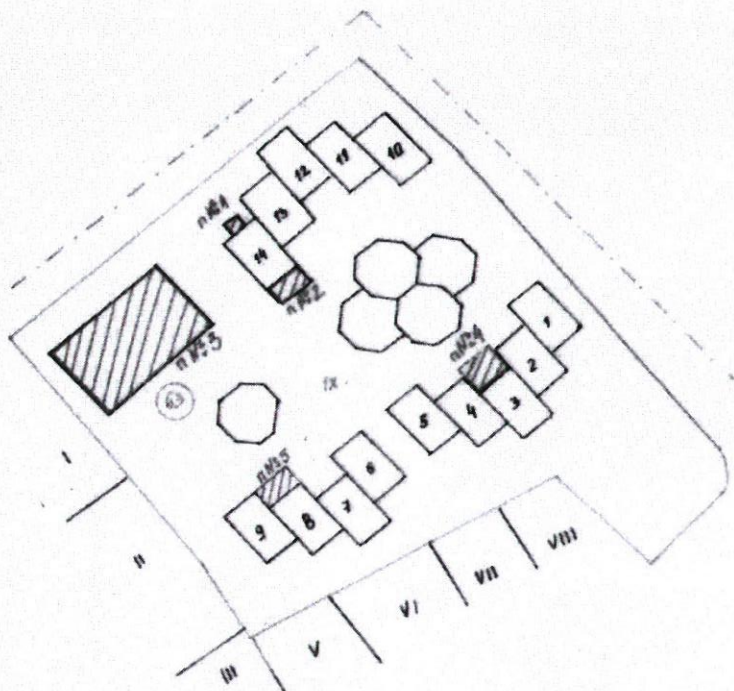

На основание чл. 56, ал.2 от Закона за устройство на територията и съгласно чл. 10 от Наредба за преместваемите обекти, за рекламните, информационните и монументално-декоративни елементи и за рекламната дейност на Община Якоруда, одобрена с Решение №52 от Протокол с №ОБС-05/17.02.2012г. на ОБС-гр.Якоруда, за разполагане на ПТО, обозначен на схемата с **петно №5** - с размери 5х2.5м. и застроена площ 12.50кв.м., с местонахождение УПИ IX, кв. 63 по плана на гр.Якоруда, общ.Якоруда.

Одобря

ЗАПИСАНИ ДАННИ НА ОСНОВАНИЕ
ЗАКОНА ЗА ЗАЩИТА НА ЛИЧНИТЕ ДАННИ

За разполагане на ПТО -1бр., с размери 5х2.5м. и площ 12.50кв.м., и с *Забележка: Да се спазят изискванията на чл.14 и чл. 15 от Наредба за* съгласно означенията с червен цвят. Местонахождение УПИ IX, кв. 63 по плана на гр.Якоруда, общ.Якоруда.
Схема изработена съгласно скица №167/09.05.2024г.

ПОРИМДЕРД на Община Якоруда, съгласно чл. 56, ал.2 от ЗУТ.

МАЩАБ 1:500


ПО ПЛАНА на гр. Якоруда :

ОБЩИНА.....Якоруда.....

ИМОТЪТ Е ЗАПИСАН на Община Якоруда.

ПО: Акт №4381/19.08.2026г. за частна общинска собственост.

ПЛОЩ: 2736,00 кв.м. по акт.

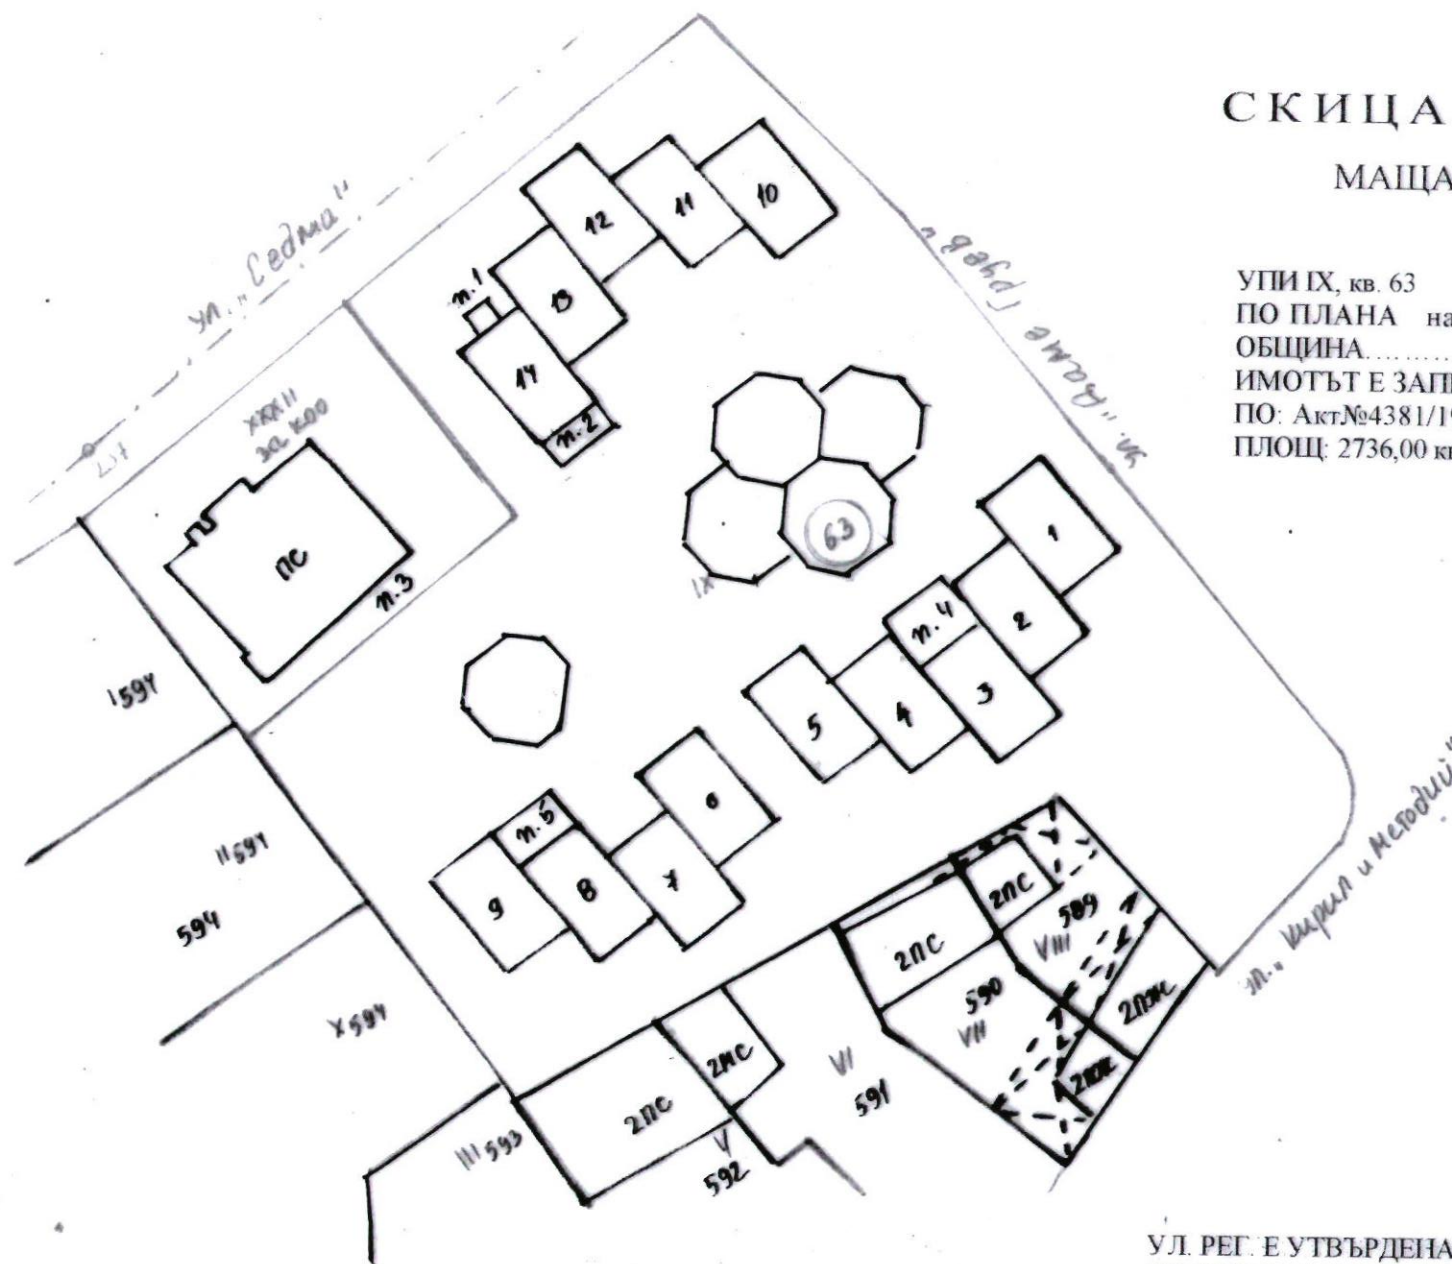

УКАЗ

УЛ. РЕГ. Е УТВЪРДЕНА С РЕШЕНИЕ № 182/Протокол № 06С-08/2025г.
ДВ. РЕГ. Е УТВЪРДЕНА С РЕШЕНИЕ № 182/Протокол № 06С-08/2025г.

„ТСУ“: Изготвил: /инж.С.Та

Съгласувал: /инж.А.Биков /.

Одобрил: /Беди Осман- Зам.

КМЕТ НА ОБЩИНА ЯКОР

ЗАЛИЧЕНИ ДАННИ НА ОСНОВАНИЕ

ЗАКОНА ЗА ЗАЩИТА НА ЛИЧНИТЕ ДАННИ